



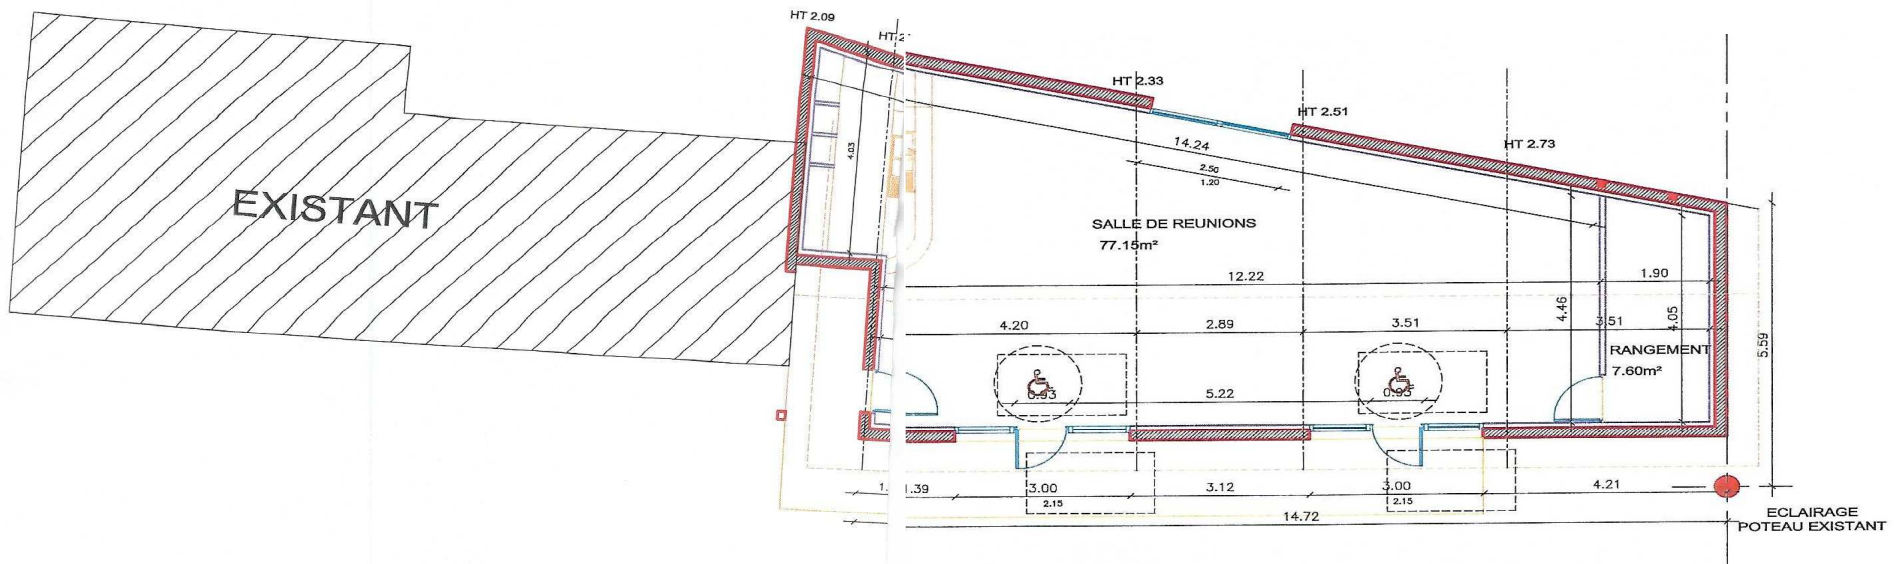


Terrain de Foot

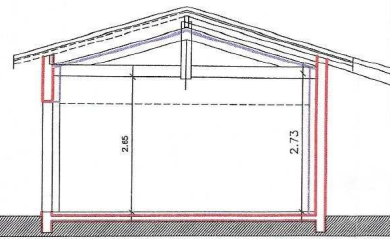

Coupe de Terrain

Chemin

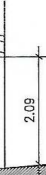

Terrain de Tennis

N° INSCRIPTION A L'ORDRE A 21098
A. Alvaro
architecte d.p.l.g
 place de Canélas
 53270 LANGON
 tel. 0557 981 124
 fax. 0555 632 906
 accueil@agence-alvaro.fr